

Схема расположения границ публичного сервитута
для размещения объекта
ВЛ 110 кВ "Н9-Н13"
(наименование объекта землеустройства)
План границ объекта землеустройства



- Используемые условные знаки и обозначения:
- 17 - обозначение характерной точки границы устанавливаемой зоны публичного сервитута
 - - границы земельных участков, попадающих в зону публичного сервитута
 - - граница кадастрового квартала
 - 61:33:0600010 - номер кадастрового квартала
 - - граница устанавливаемой зоны публичного сервитута
 - - ось линии
 - 2030 - кадастровый номер ЗУ
 - сл Родионово-Несветайская - наименование субъекта, населенного пункта

Масштаб 1:5000

Схема расположения границ публичного сервитута
для размещения объекта
ВЛ 110 кВ "Н9-Н13"
(наименование объекта землеустройства)
План границ объекта землеустройства



Используемые условные знаки и обозначения:

- границы земельных участков, попадающих в зону публичного сервитута
- граница кадастрового квартала
- 61:33:0600010 - номер кадастрового квартала
- граница устанавливаемой зоны публичного сервитута
- ось линии
- :424 - кадастровый номер ЗУ

сл Родионово-Несветайская - наименование субъекта, населенного пункта

Масштаб 1:5000

Схема расположения границ публичного сервитута
для размещения объекта
ВЛ 110 кВ "Н9-Н13"
(наименование объекта землеустройства)
План границ объекта землеустройства



Обозначение характерных точек границ	Координаты, м	
	X	Y
3	462078.77	2213644.06
4	462110.46	2211754.43
5	461996.7	2211655.56
6	461630.62	2211650.11
7	461483.75	2211529.1
18	461529.39	2211507.75
19	461647.26	2211604.87
20	462013.97	2211610.76
21	462156.31	2211733.54
22	462124.18	2213649.61

Используемые условные знаки и обозначения:

- 22 - обозначение характерной точки границы устанавливаемой зоны публичного сервитута
- границы земельных участков, попадающих в зону публичного сервитута
- граница кадастрового квартала
- 61:33:0600011 - номер кадастрового квартала
- граница устанавливаемой зоны публичного сервитута
- ось линии
- :497 - кадастровый номер ЗУ
- х. Большой Должик - наименование субъекта, населенного пункта

Масштаб 1:5000

Схема расположения границ публичного сервитута
для размещения объекта
ВЛ 110 кВ "Н9-Н13"
(наименование объекта землеустройства)
План границ объекта землеустройства



Обозначение характерных точек границ	Координаты, м	
	X	Y
1	461999.37	2216569.17
2	461799.81	2214856.02
23	461845.92	2214858.56
24	462044.92	2216566.97
25	462038.74	2216886.65
26	461993.25	2216885.77



- Используемые условные знаки и обозначения:
- 23 - обозначение характерной точки границы устанавливаемой зоны публичного сервитута
 - - границы земельных участков, попадающих в зону публичного сервитута
 - - граница кадастрового квартала
 - 61:33:0600011 - номер кадастрового квартала
 - - граница устанавливаемой зоны публичного сервитута
 - - ось линии
 - 363 - кадастровый номер ЗУ
 - х. Большой Должик - наименование субъекта, населенного пункта

Масштаб 1:5000

Схема расположения границ публичного сервитута
для размещения объекта
ВЛ 110 кВ "Н9-Н13"
(наименование объекта землеустройства)

План границ объекта землеустройства

Обзорная схема границ объекта землеустройства

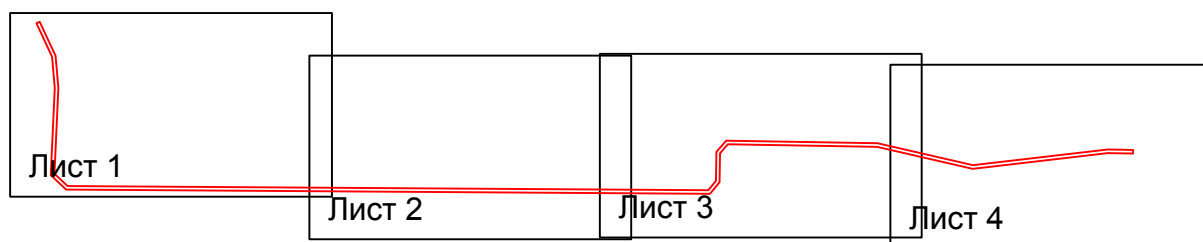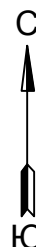

Условные обозначения:

