


ПРАВИЛА ЗЕМЛЕПОЛЬЗОВАНИЯ И ЗАСТРОЙКИ СЛОБОДЫ КРАСЮКОВСКАЯ КРАСЮКОВСКОГО СЕЛЬСКОГО ПОСЕЛЕНИЯ ОКТЯБРЬСКОГО РАЙОНА РОСТОВСКОЙ ОБЛАСТИ
КАРТА ГРАНИЦ ТЕРРИТОРИАЛЬНЫХ ЗОН СЛОБОДЫ КРАСЮКОВСКАЯ КРАСЮКОВСКОГО СЕЛЬСКОГО ПОСЕЛЕНИЯ ОКТЯБРЬСКОГО РАЙОНА РОСТОВСКОЙ ОБЛАСТИ
М 1:12000

Приложение №1
к правилам землепользования и застройки
сл. Красюковская Красюковского СП
Октябрьского района Ростовской области,
утвержденным Собранием депутатов
Красюковского сельского поселения
от "___" _____ 202_ г.
№ _____

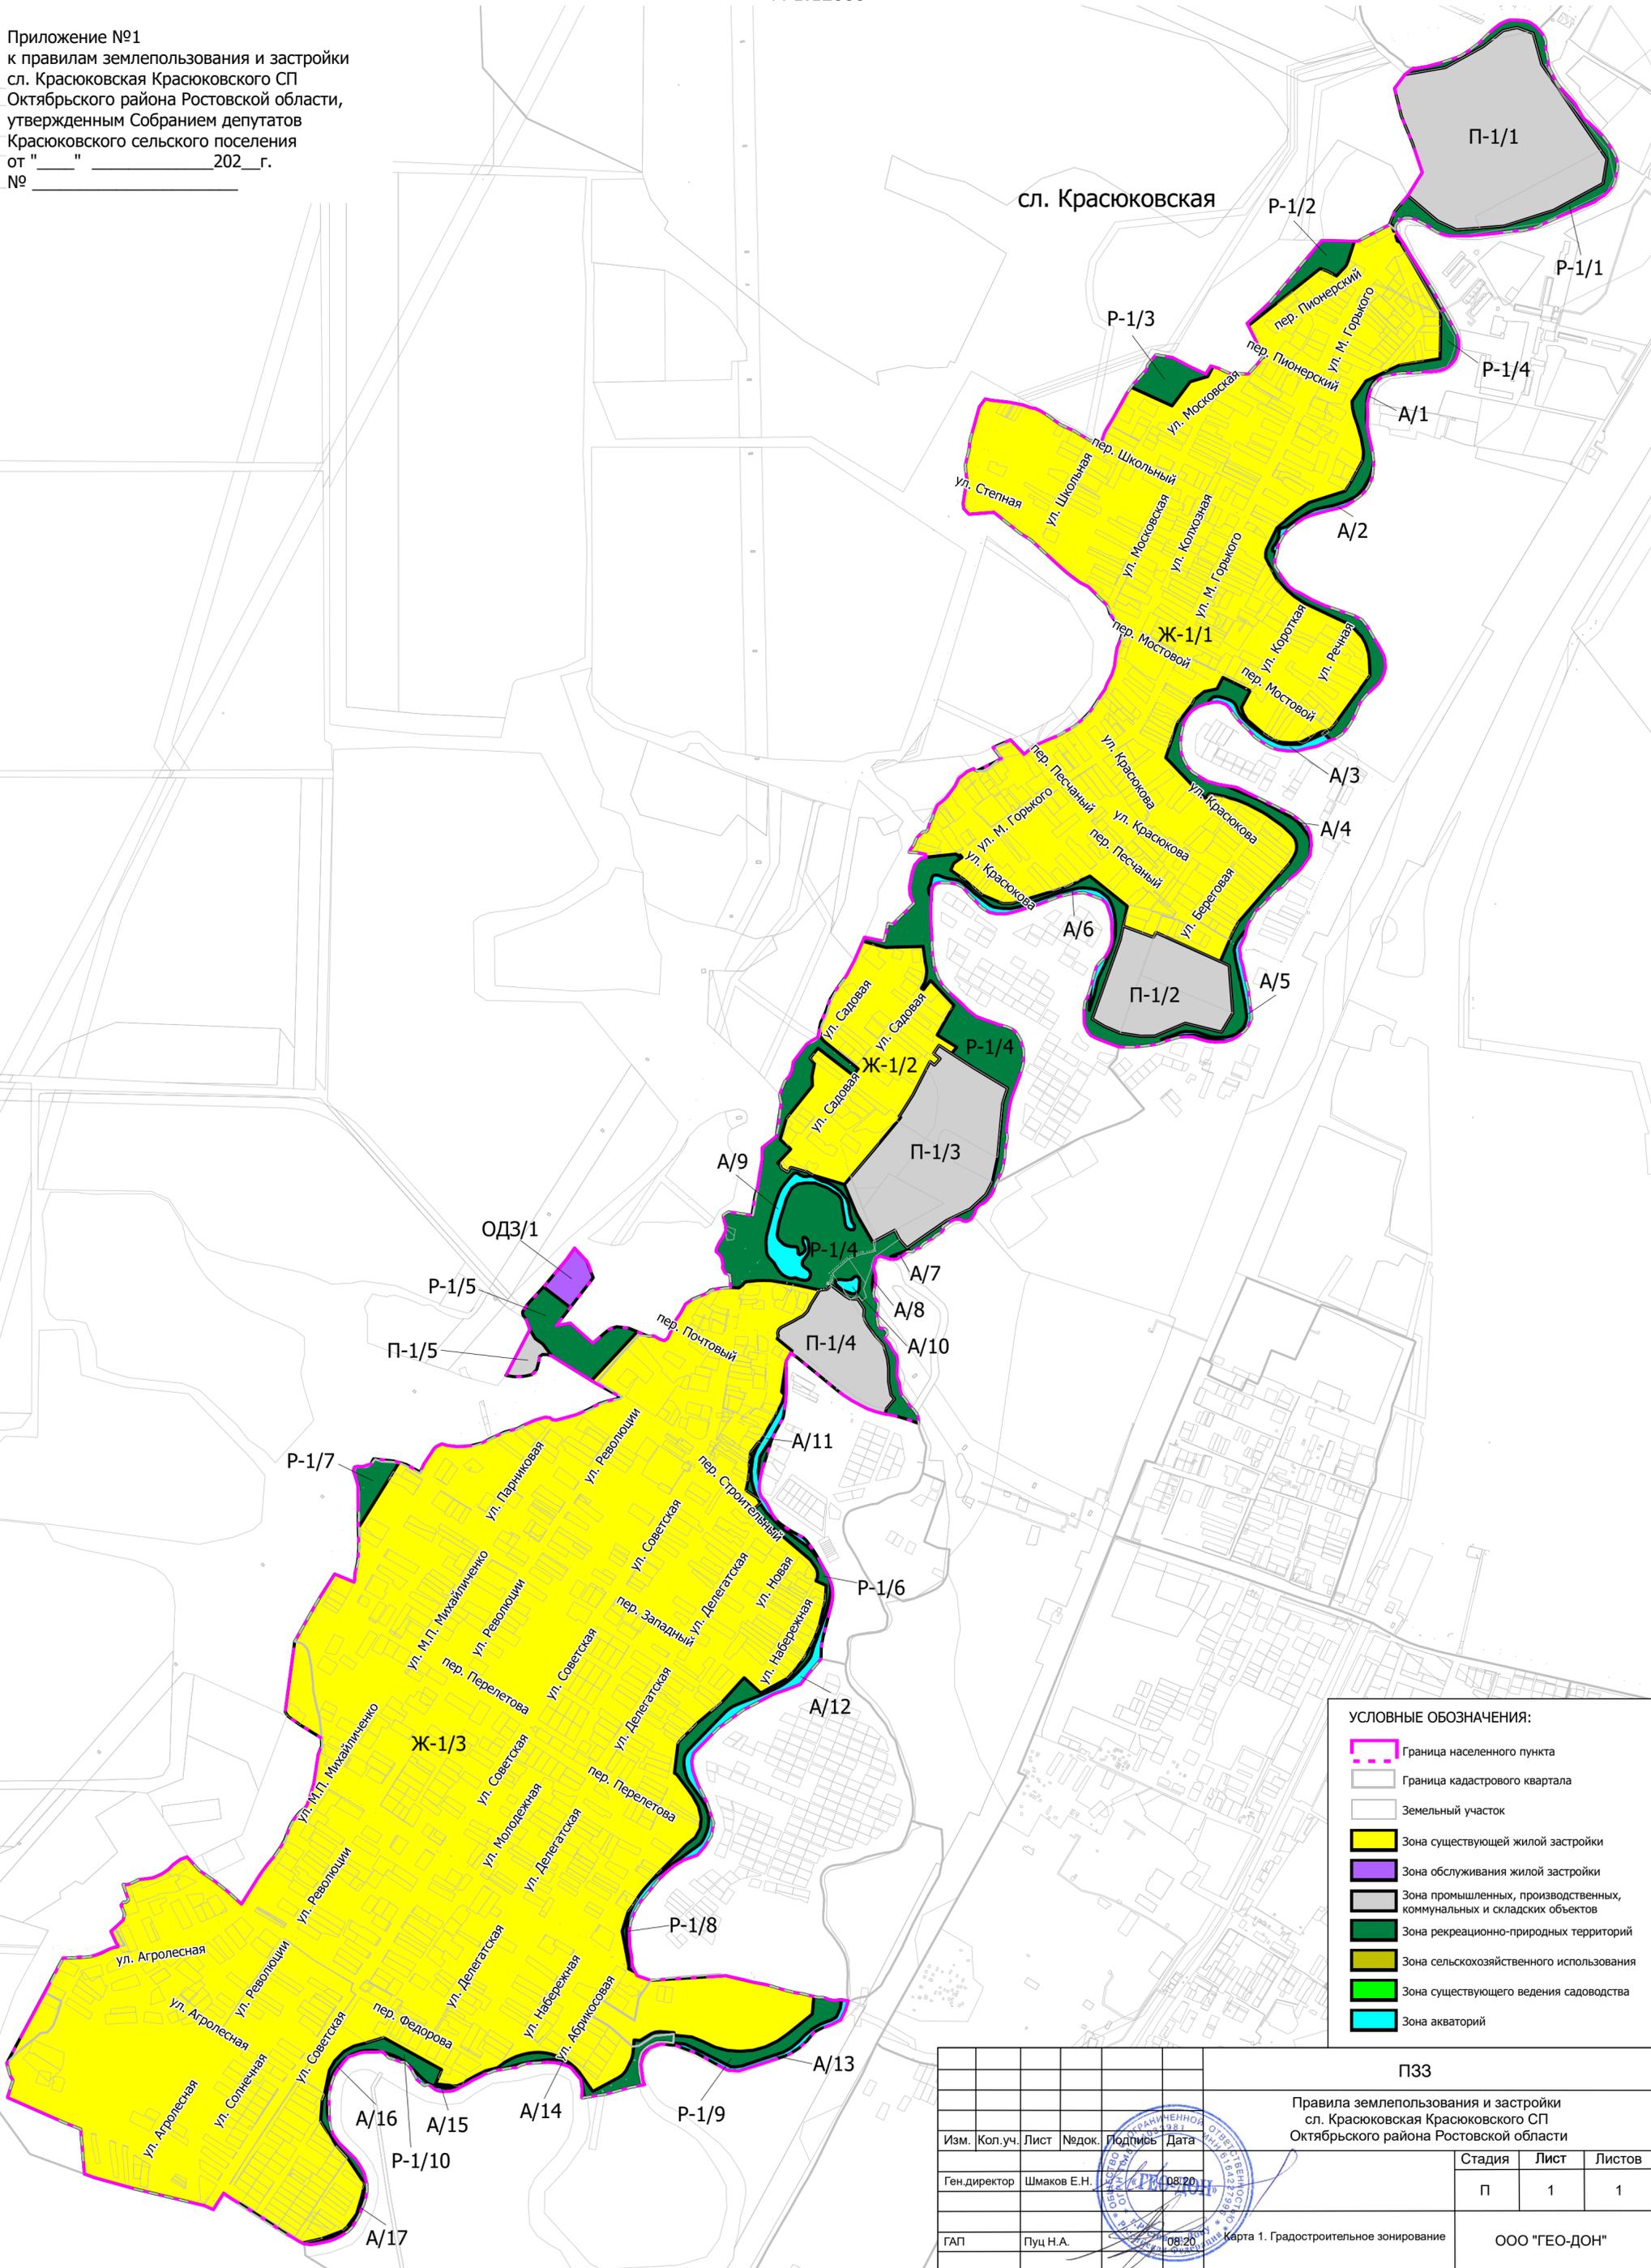

УСЛОВНЫЕ ОБОЗНАЧЕНИЯ:

- Граница населенного пункта
- Граница кадастрового квартала
- Земельный участок
- Зона существующей жилой застройки
- Зона обслуживания жилой застройки
- Зона промышленных, производственных, коммунальных и складских объектов
- Зона рекреационно-природных территорий
- Зона сельскохозяйственного использования
- Зона существующего ведения садоводства
- Зона акваторий

					П33			
					Правила землепользования и застройки сл. Красюковская Красюковского СП Октябрьского района Ростовской области			
Изм.	Кол.уч.	Лист	№док.	Подпись	Дата	Стадия	Лист	Листов
					08.20	П	1	1
ГАП	Пуц Н.А.				08.20	Карта 1. Градостроительное зонирование		ООО "ГЕО-ДОН"