
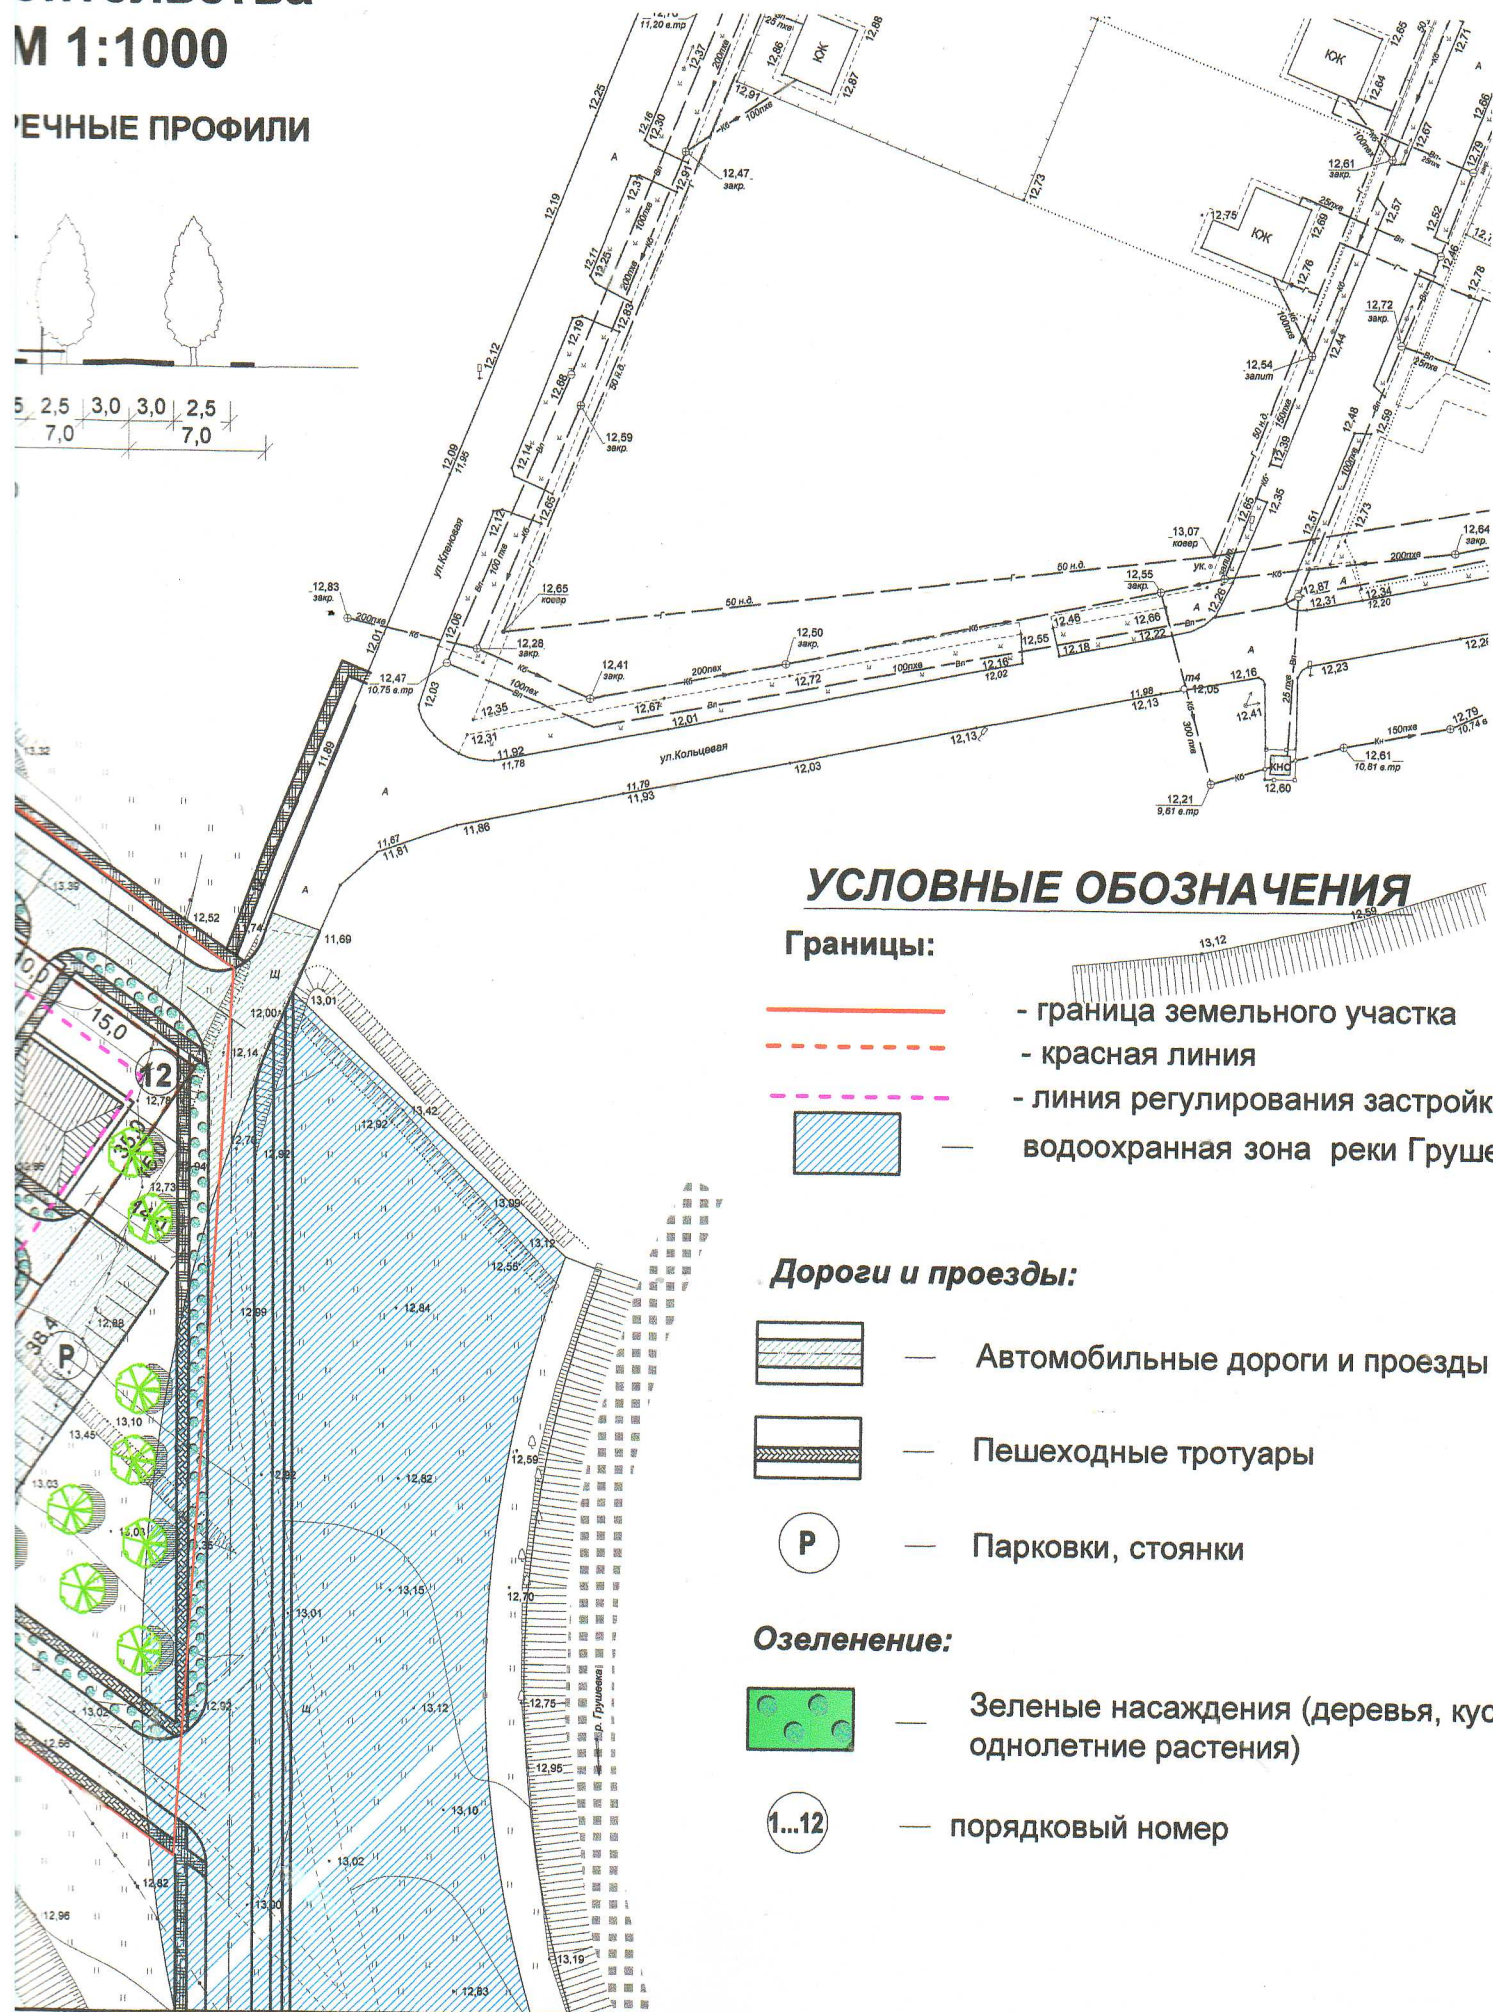


территории комплексного жилищного строительства М 1:1000

РЕЧНЫЕ ПРОФИЛИ

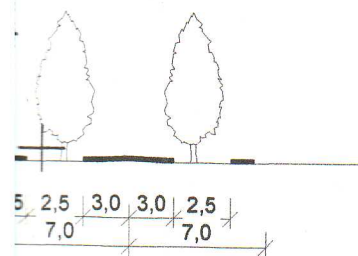

УСЛОВНЫЕ ОБОЗНАЧЕНИЯ

Границы:

- граница земельного участка
- красная линия
- линия регулирования застройки
- водоохранная зона реки Грушевка

Дороги и проезды:

- Автомобильные дороги и проезды
- Пешеходные тротуары
- Парковки, стоянки

Озеленение:

- Зеленые насаждения (деревья, кустарники, однолетние растения)
- порядковый номер