
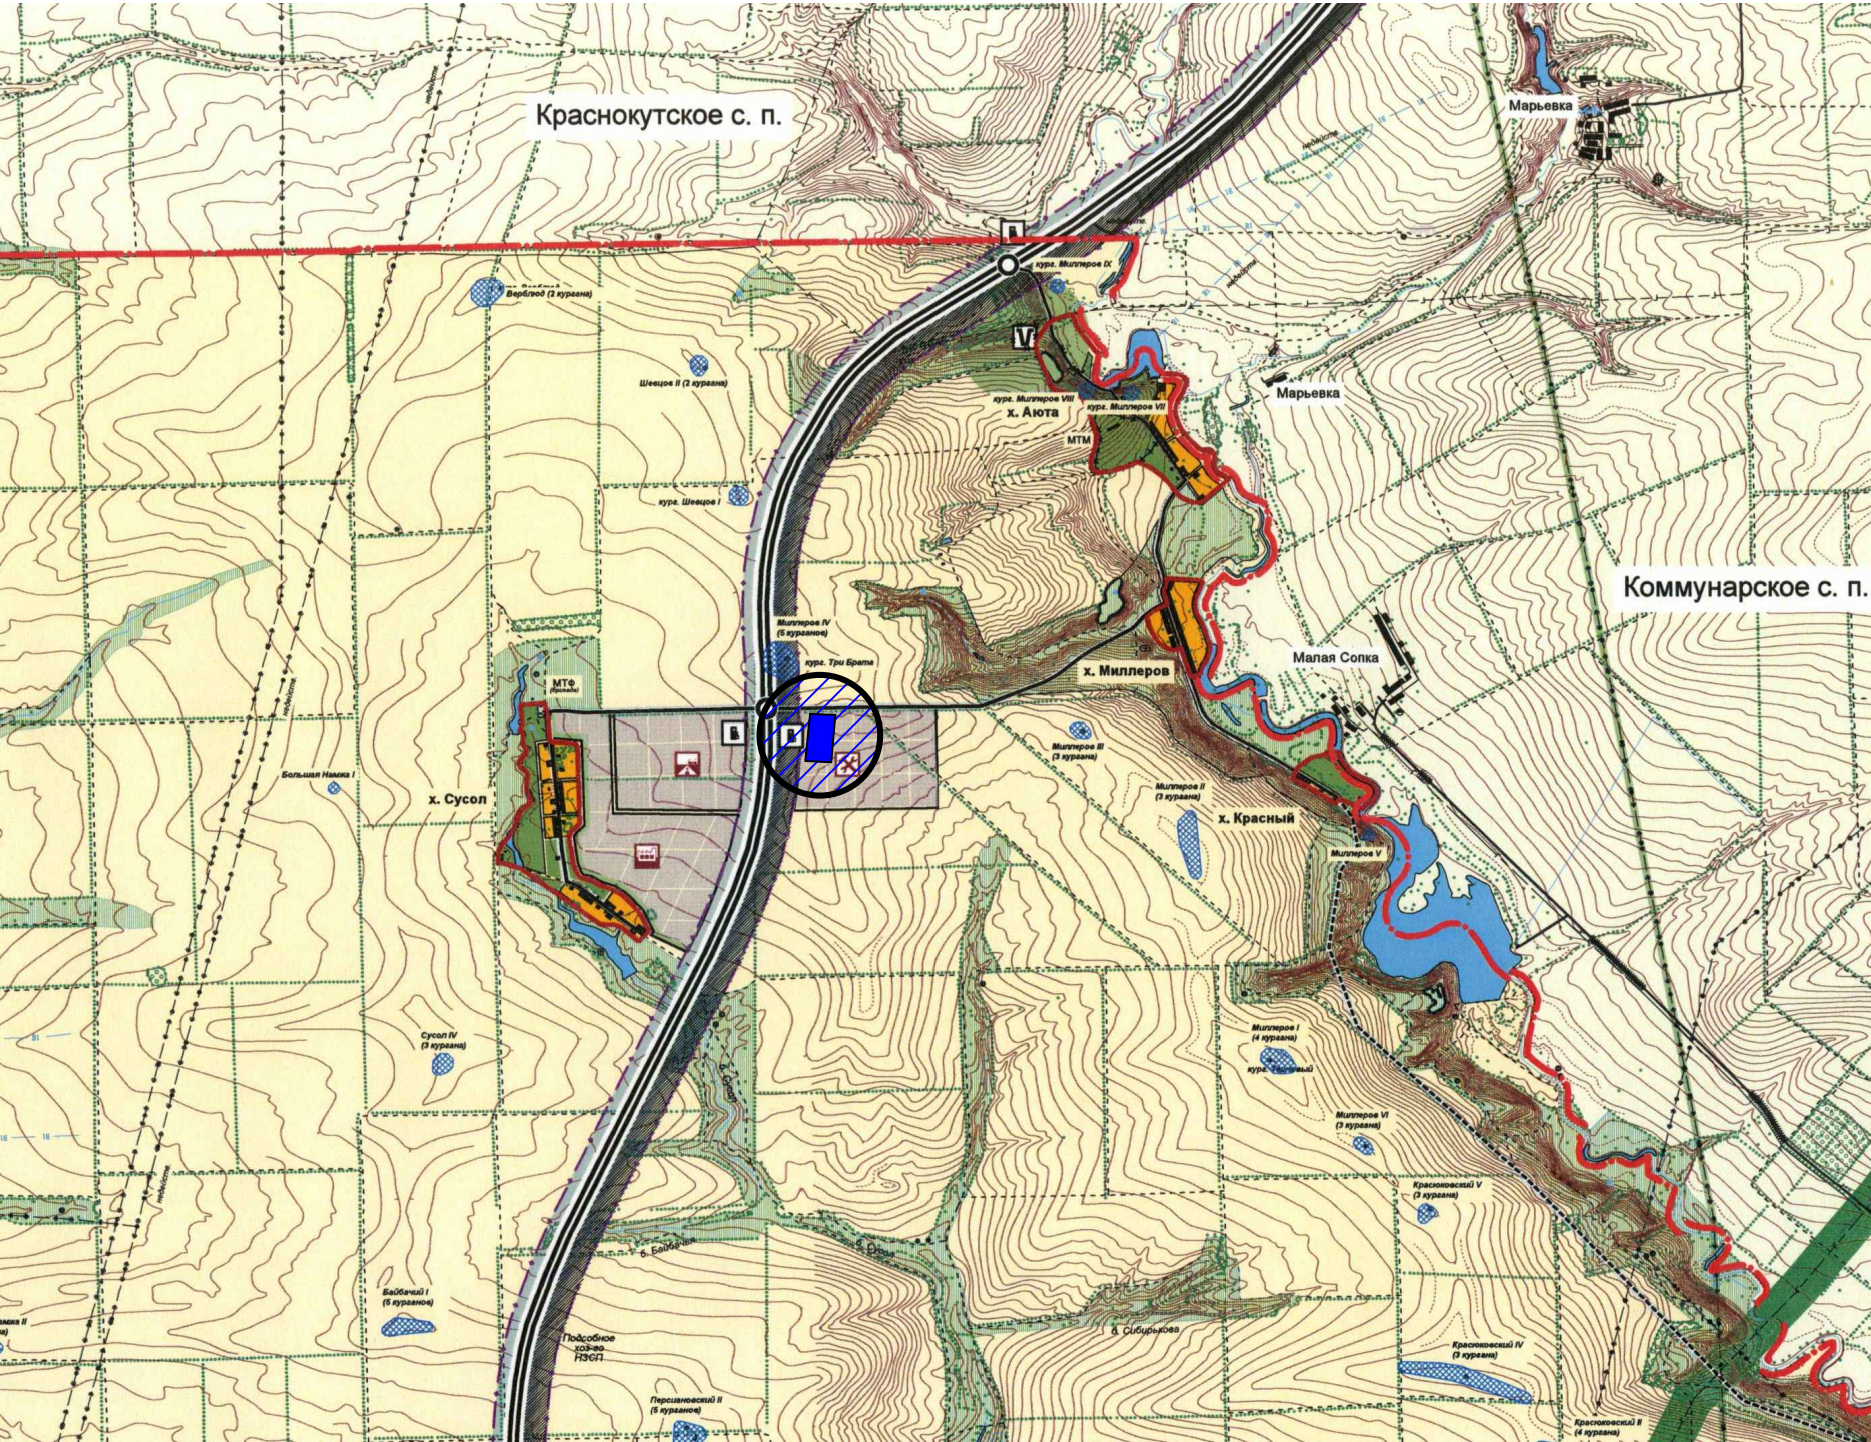



РАСПОЛОЖЕНИЕ ЗЕМЕЛЬНОГО УЧАСТКА В СООТВЕТСТВИИ С ГЕНЕРАЛЬНЫМ ПЛАНом КРАСЮКОВСКОГО СЕЛЬСКОГО ПОСЕЛЕНИЯ  
 ОКТЯБРЬСКОГО РАЙОНА РОСТОВСКОЙ ОБЛАСТИ

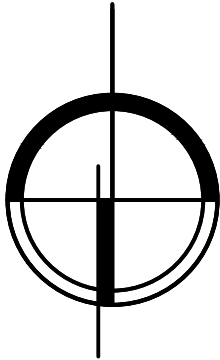

земельный участок с кадастровым номером 61:28:0600013:842

						05-2019-МО			
						Земельный участок с кадастровым номером 61:28:0600013:842 в Красюковском сельском поселении Октябрьского района Ростовской области			
изм.	кол.уч	лист	№ док.	подпись	дата	Проект планировки территории многофункциональной зоны дорожного сервиса расположенной на земельном участке с кадастровым номером 61:28:0600013:842 (материалы по обоснованию)	стадия	лист	листов
Директор		Поляков В.В.					ПП	2	
Архитектор		Ивахнов Е.Ф.		05.19			ООО "НПП "Кадастр-Дон" г.Ростов-на-Дону		
						Расположение земельного участка в соответствии с Генеральным планом Красюковского сельского поселения Октябрьского района Ростовской области			