

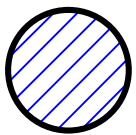
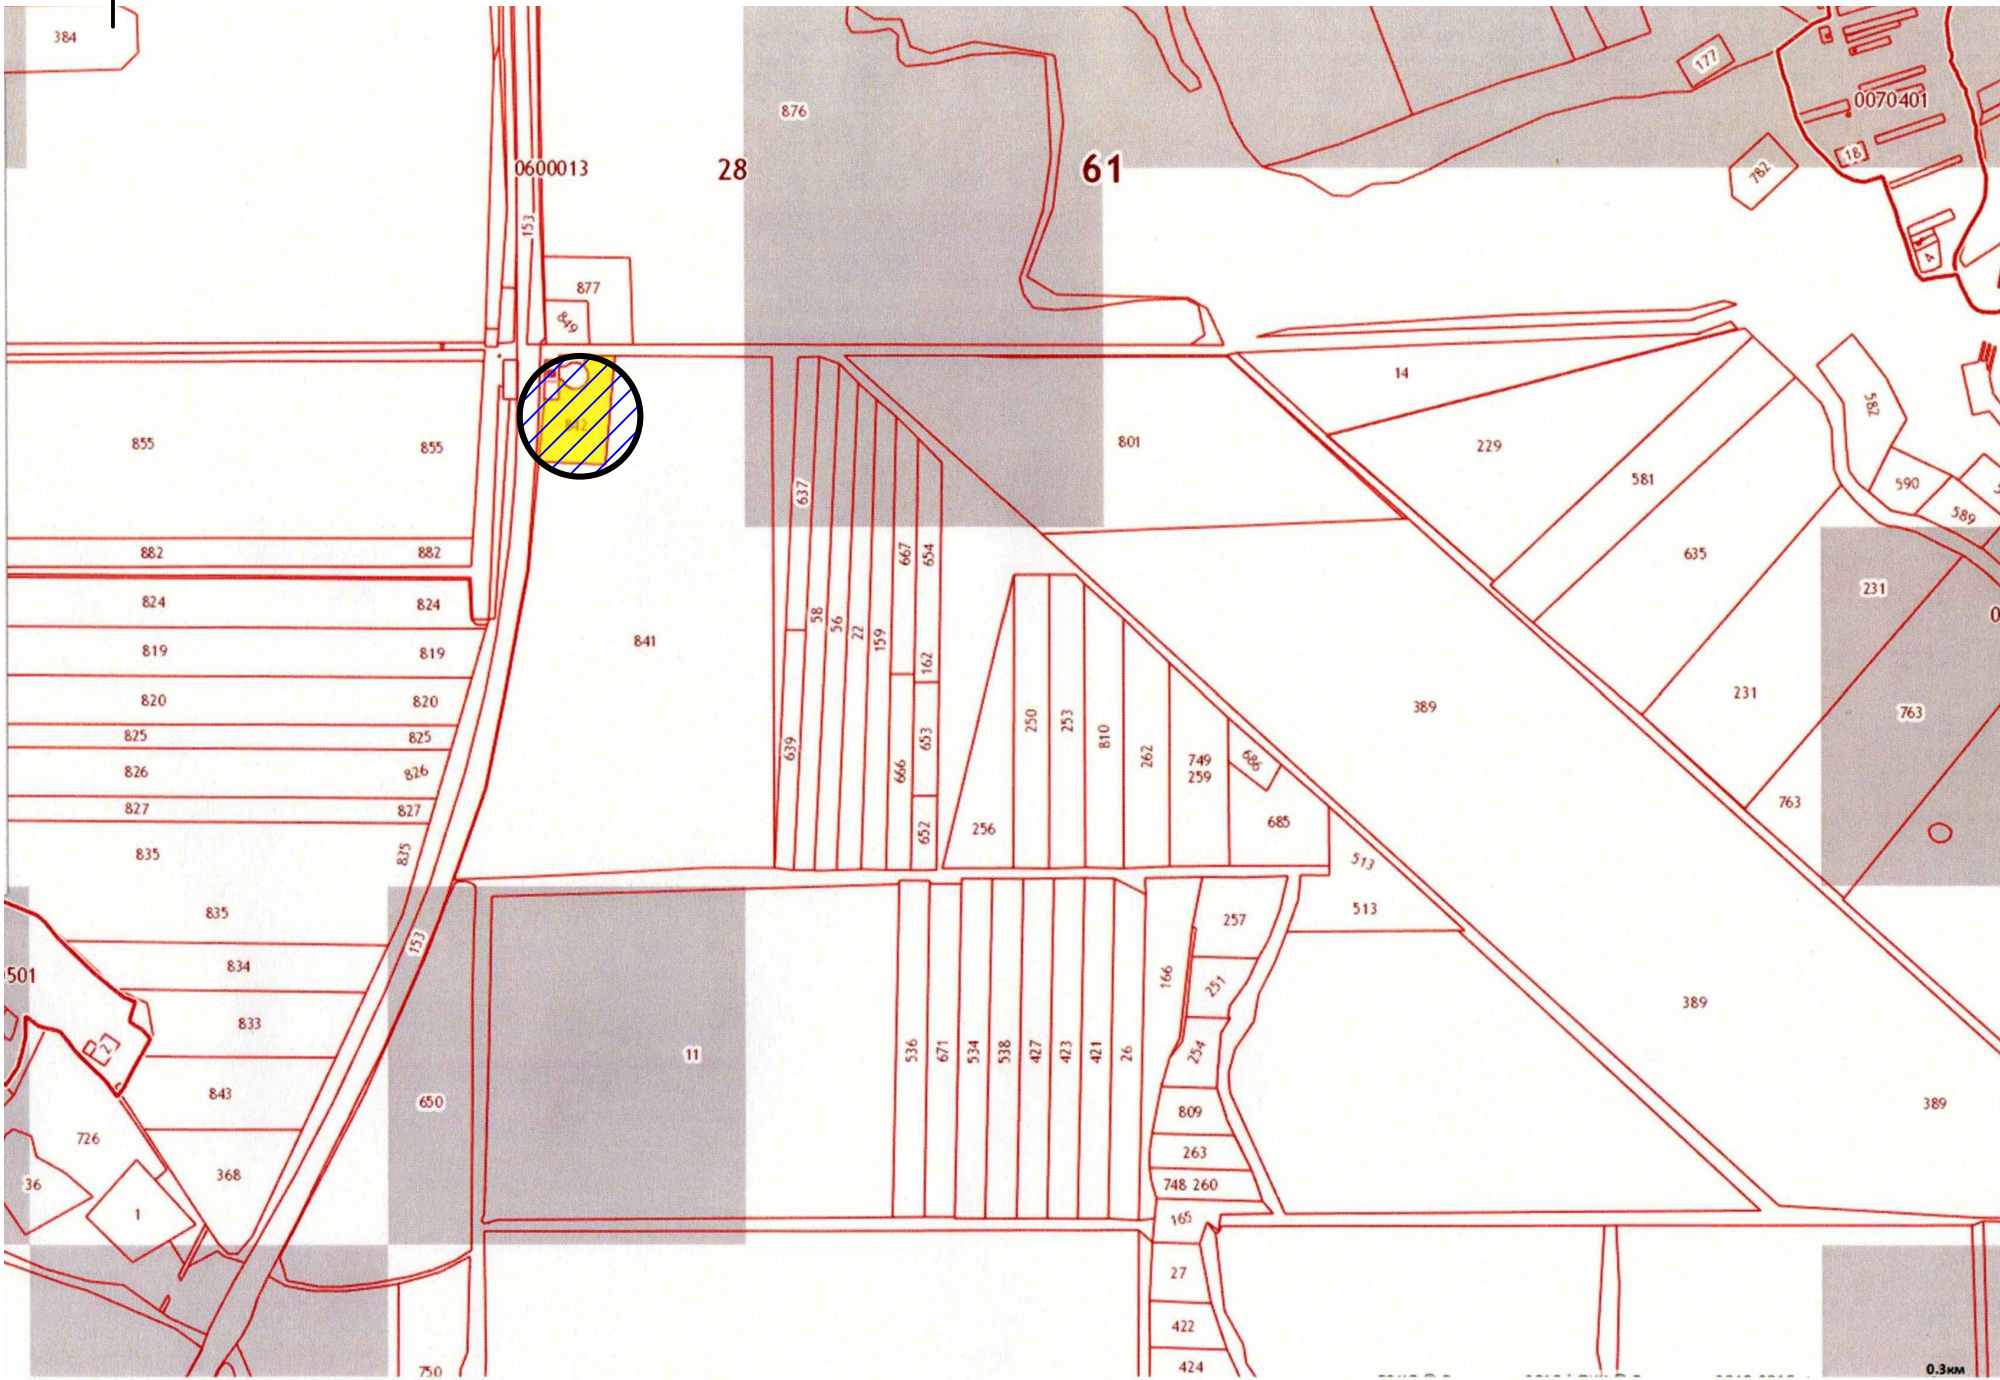


Расположение земельного участка на публичной кадастровой карте

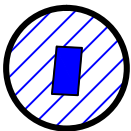

Земельный участок с кадастровым номером 61:28:0600013:842 площадью 30 744 кв. м, расположенный на территории Октябрьского района Красюковского сельского поселения

Схема использования территории в период подготовки проекта планировки

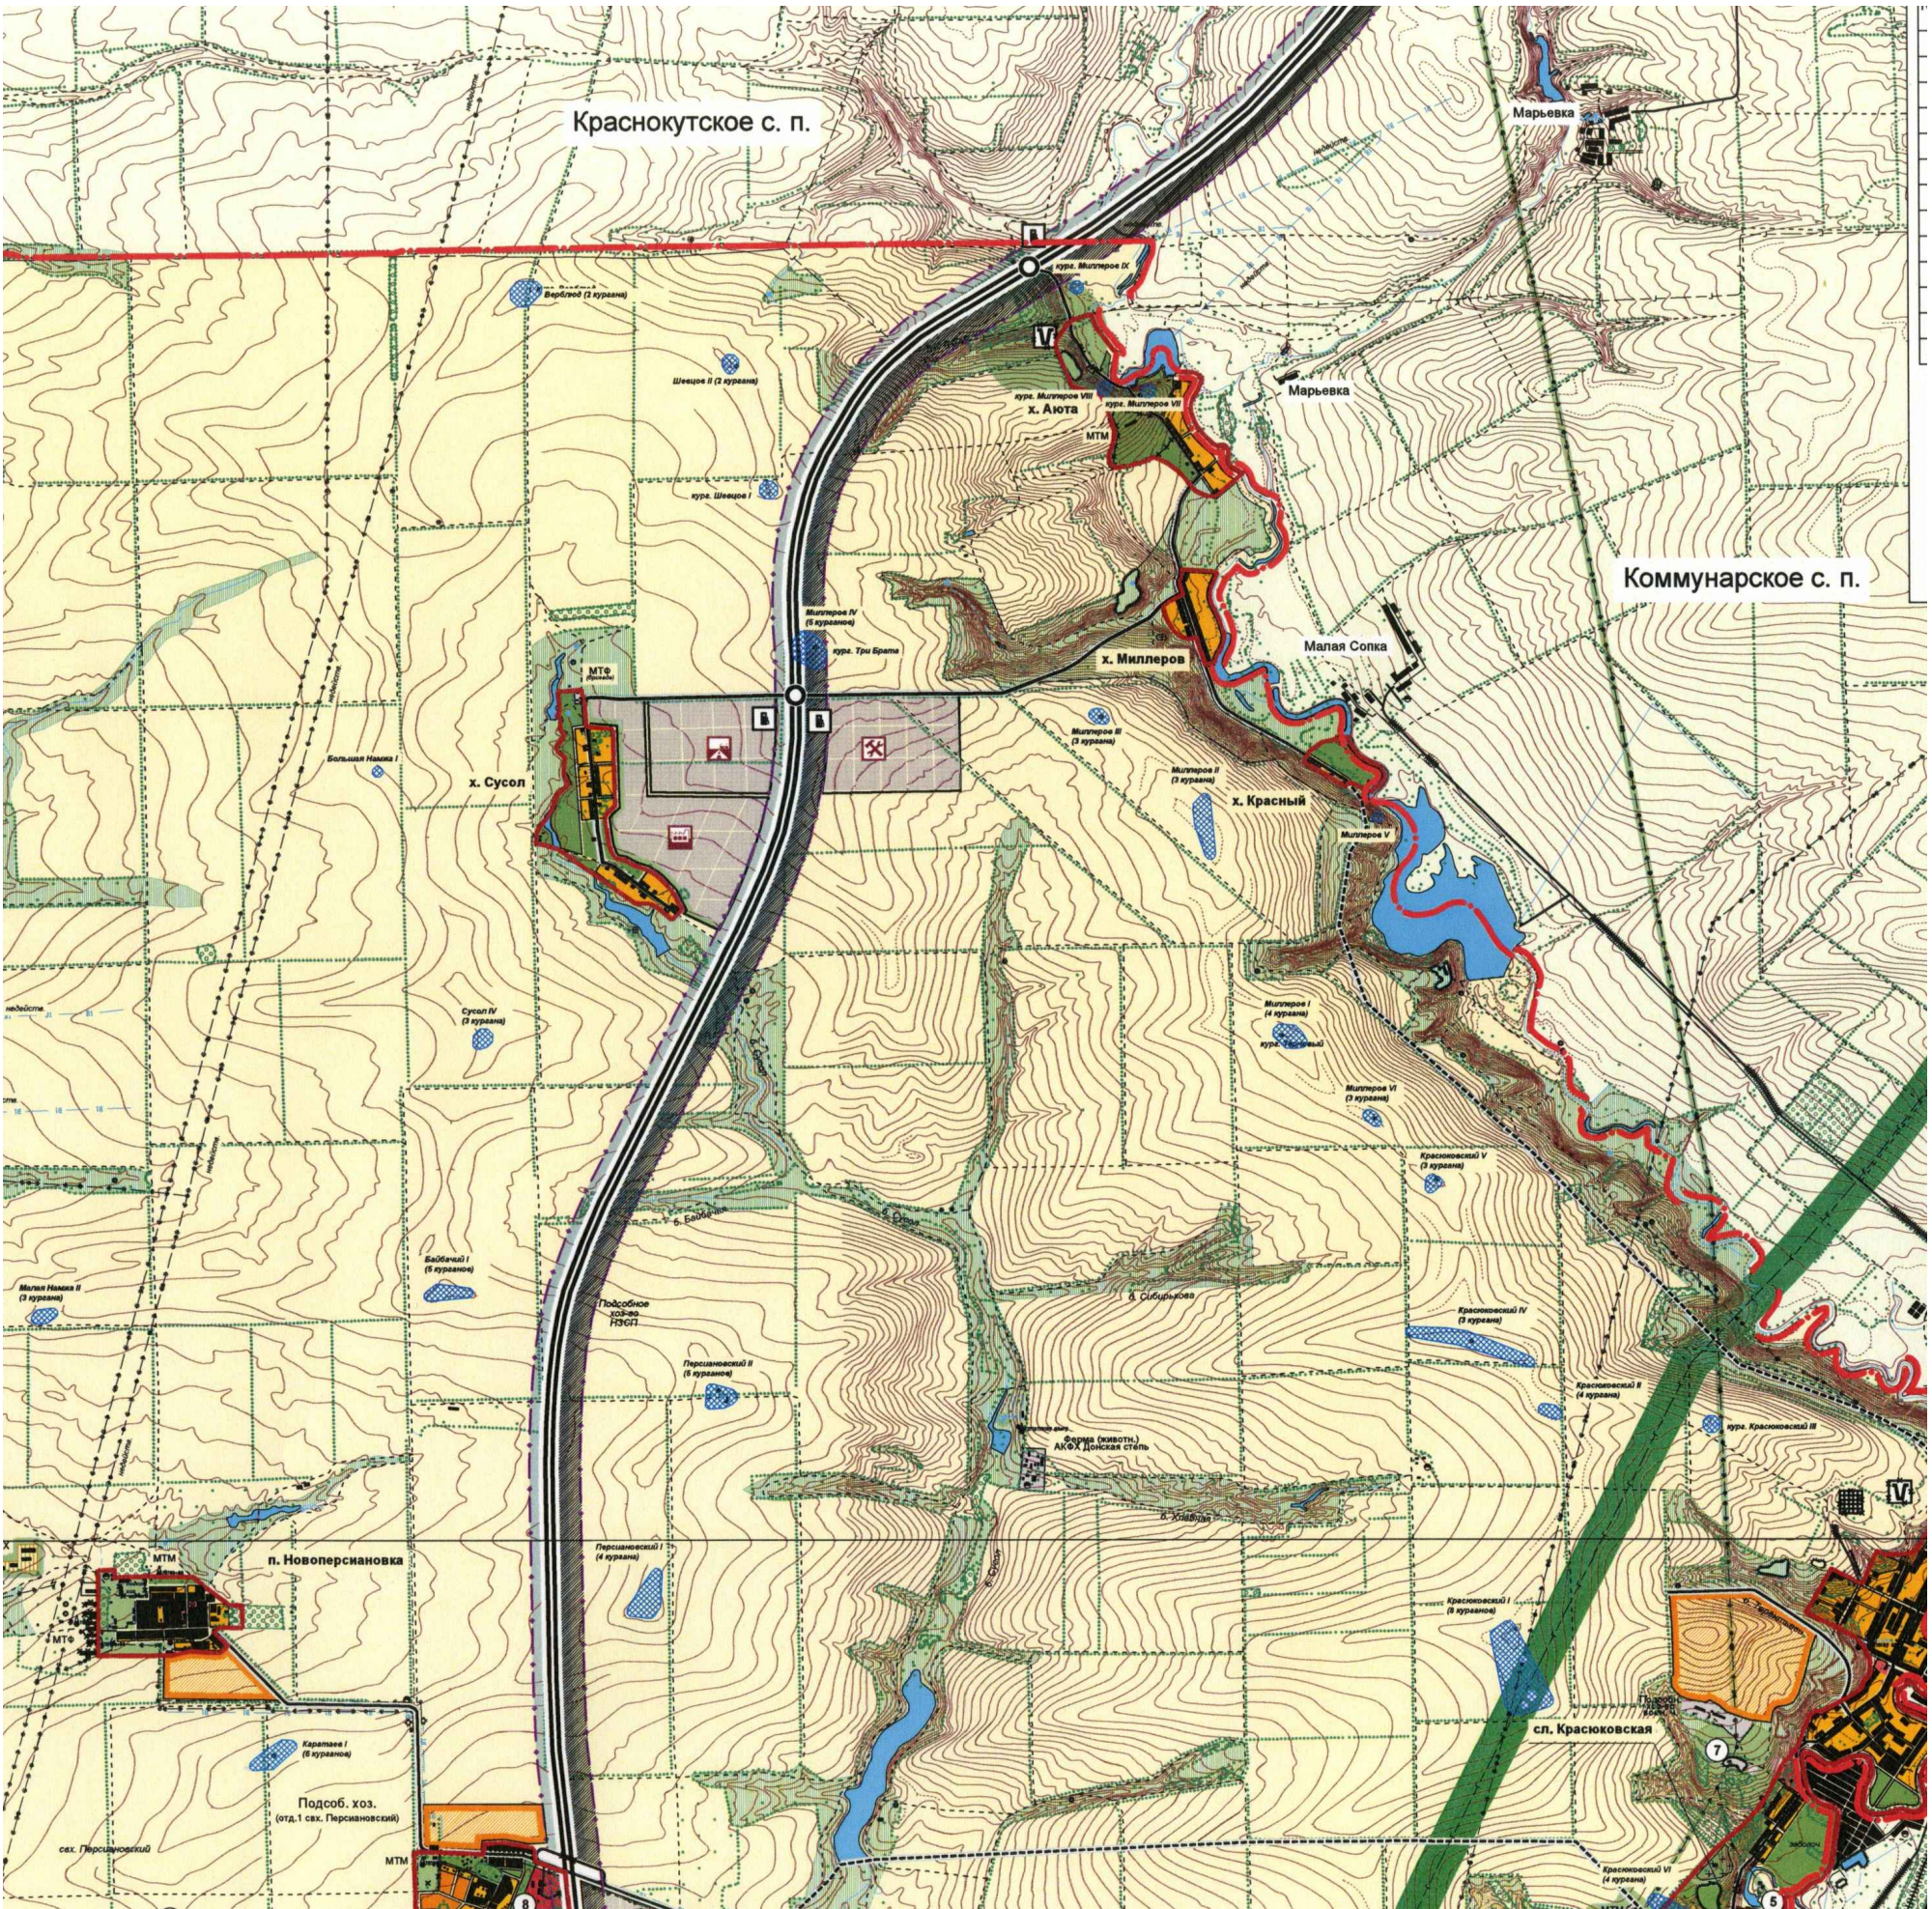

Земельный участок с кадастровым номером 61:28:0600013:842 площадью 30 744 кв. м, расположенный на территории Октябрьского района Красюковского сельского поселения

05-2019-МО					
Земельный участок с кадастровым номером 61:28:0600013:842 в Красюковском сельском поселении Октябрьского района Ростовской области					
изм.	кол.уч	лист	№ док.	подпись	дата
Директор	Поляков В.В.				
Архитектор	Ивахнов Е.Ф.				05.19
Проект планировки территории многофункциональной зоны дорожного сервиса расположенной на земельном участке с кадастровым номером 61:28:0600013:842 (материалы по обоснованию)				стадия	лист
Схема размещения элемента планировочной структуры на территории Красюковского сельского поселения Октябрьского района Ростовской области				ПП	1
				ООО "НПП "Кадастр-Дон"	
				г.Ростов-на-Дону	