


Проект планировки и межевания земельного участка площадью 4360 кв.м, с Кадастровым номером 61:28:0600013:894, по адресу: Ростовская область, р-н Октябрьский, Красюковское сельское поселение, территория бывшего ТОО "Колос"

Чертеж межевания  
М1:500

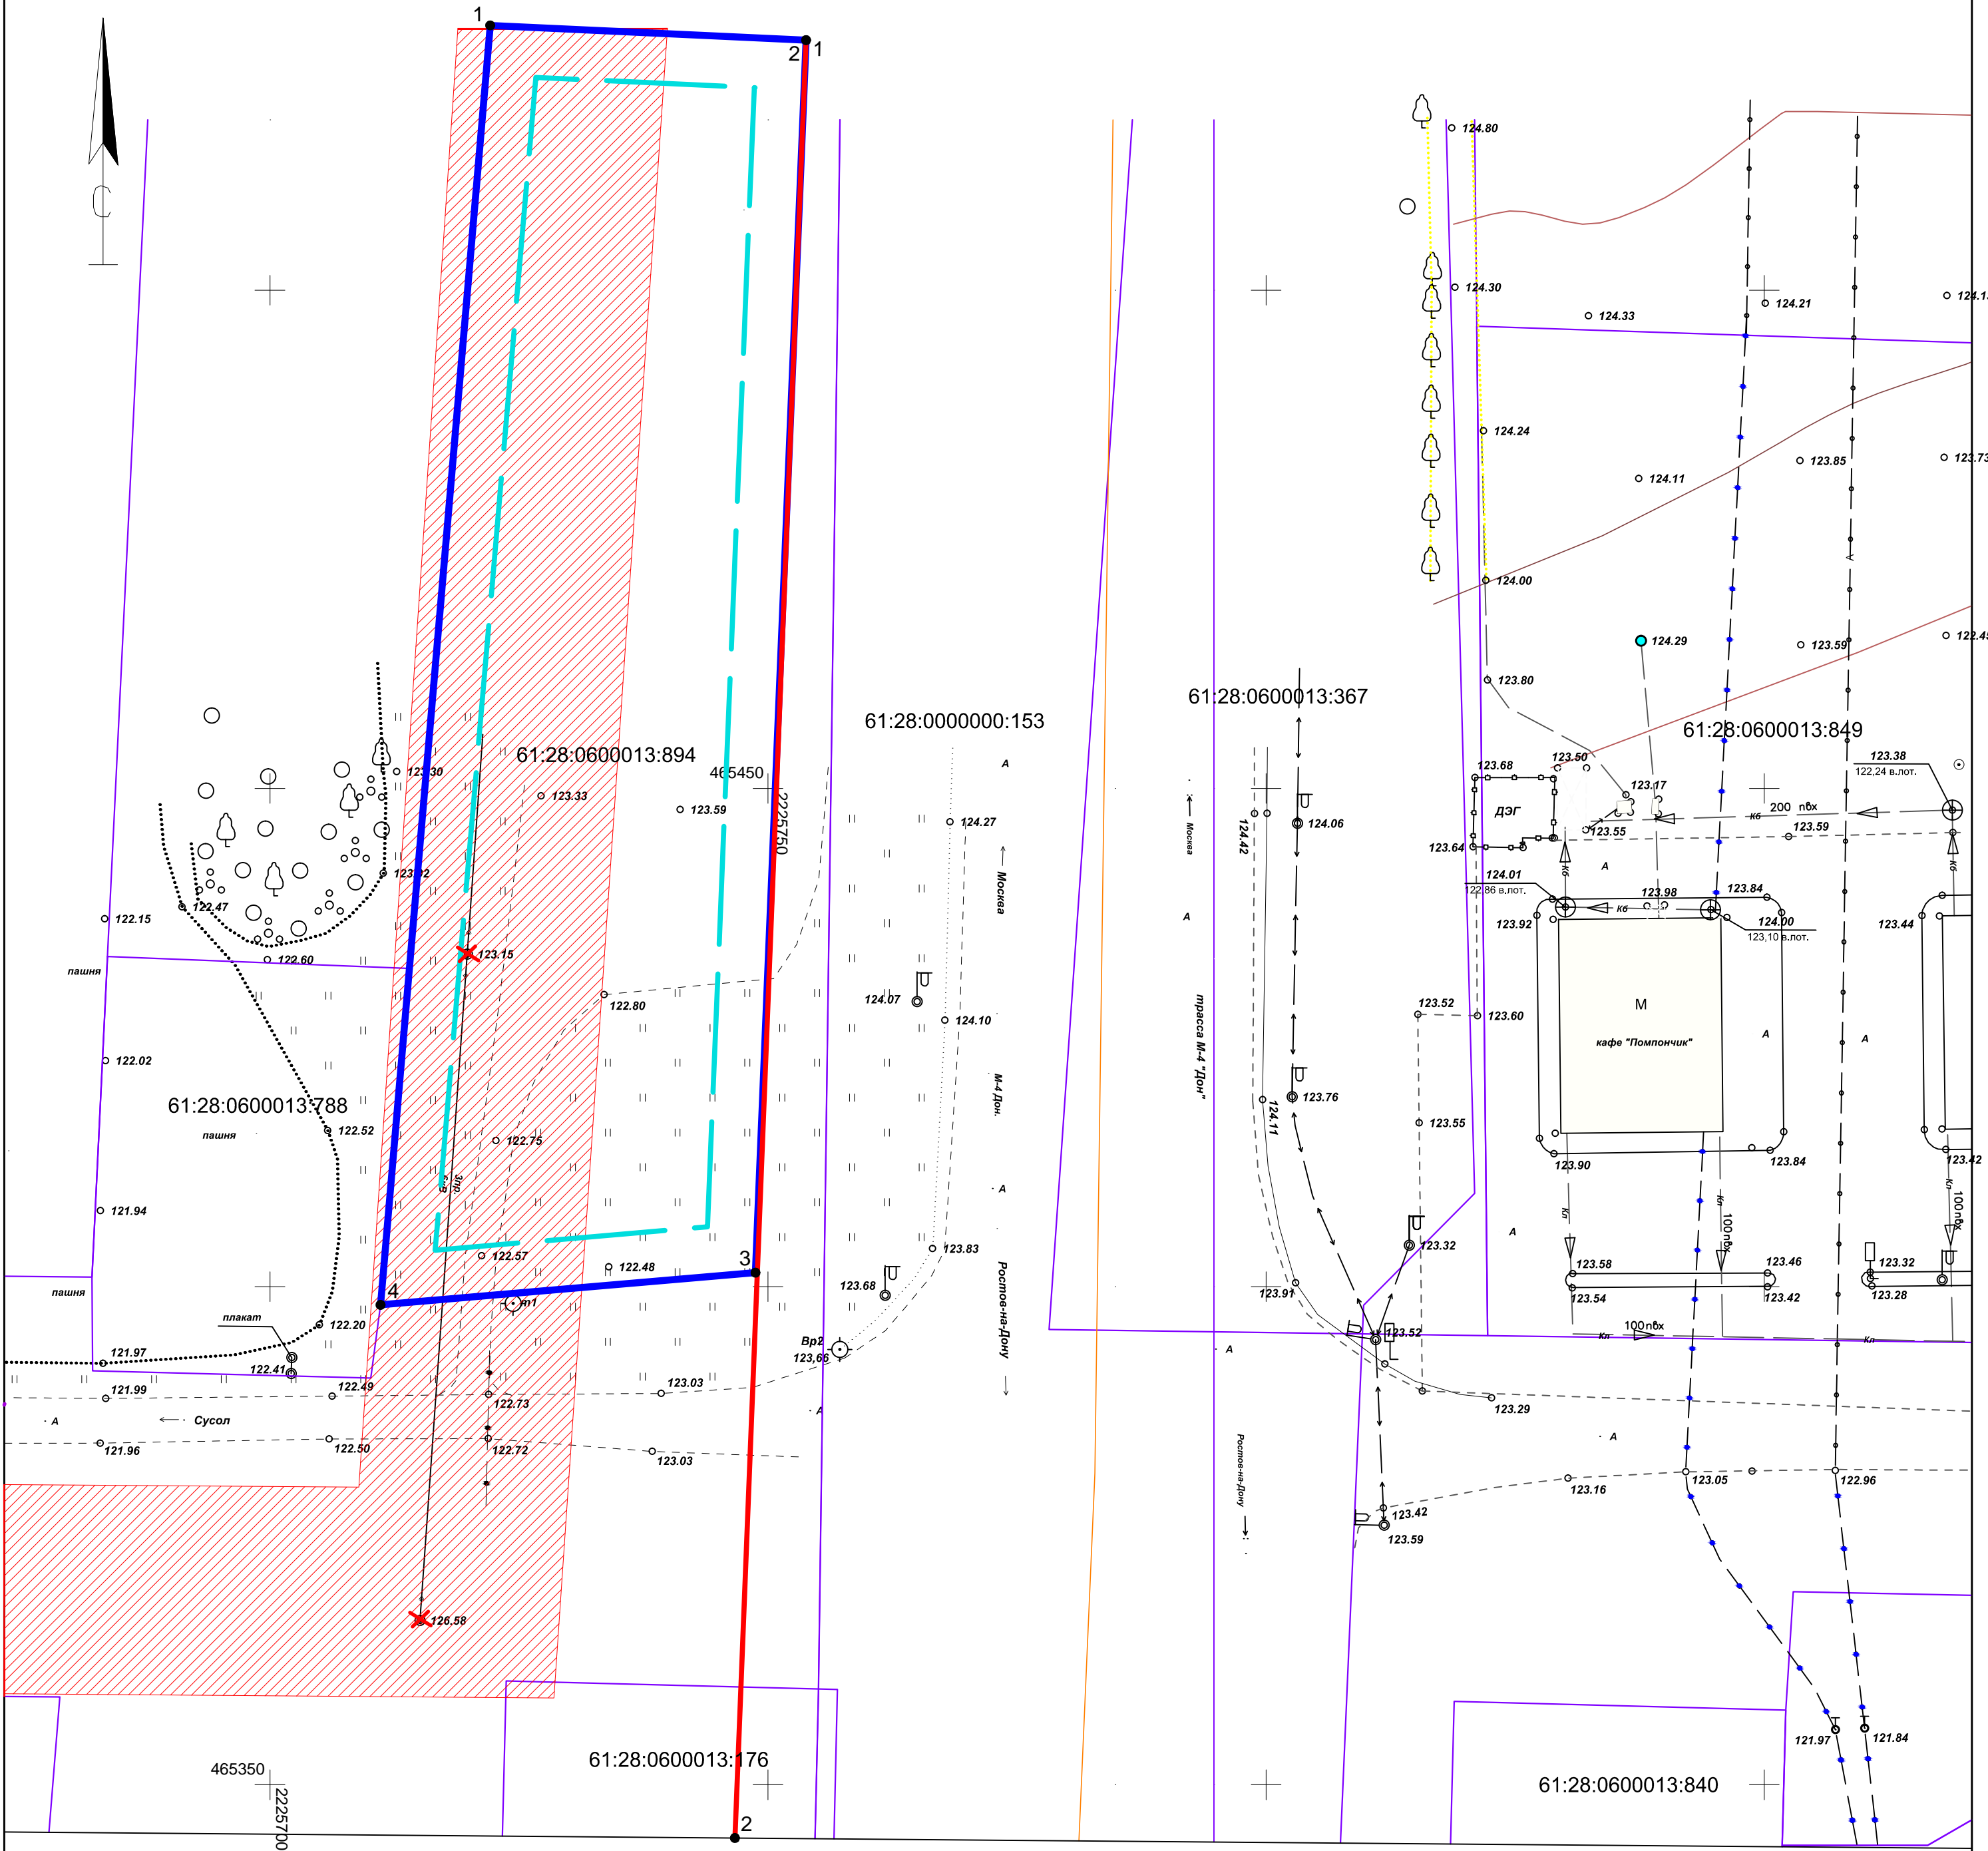

УСЛОВНЫЕ ОБОЗНАЧЕНИЯ

- устанавливаемые красные линии
- линии отступа от границ земельного участка в целях определения места допустимого размещения объекта - 5 м.
- Границы:**
  - Рассматриваемого земельного участка кад. номер 61:28:0600013:894
  - Ранее сформированных земельных участков, стоящих на кадастровом учете
  - Кадастровый номер квартала
  - Ранее зарегистрированные объекты капитального строительства
  - Ранее образованные и зарегистрированные земельные участки
  - 4 - характерные точки углов поворотов
  - вынос воздушной линии электропередачи ВЛ -6кВ

Условные обозначения границ зон с особыми условиями использования:

- Охранная зона воздушной линии электропередачи ВЛ -6кВ

Координаты углов красных линий

№	X	Y
1	465 525,11	222 5753,82
2	465 344,66	222 5746,67

Координаты углов земельного участка с кадастровым номером 61:28:0600013:894

№	X	Y
1	465 526,59	2 225 722,11
2	465 525,11	2 225 753,82
3	465 401,40	2 225 748,74
4	465 398,17	2 225 711,10
1	465 526,59	2 225 722,11

Площадь земельного участка - 4 360 кв.м

Категория земель: Земли сельскохозяйственного назначения

Разрешенное использование: Для сельскохозяйственного производства

						181-2019-ПП-М			
						Проект планировки и межевания земельного участка площадью 4360 кв.м, с Кадастровым номером 61:28:0600013:894, по адресу: Ростовская область, р-н Октябрьский, Красюковское сельское поселение, территория бывшего ТОО "Колос"			
Изм	Кол.	Лист	№ док	Подпись	Дата	Проект межевания территории (основная часть)		стадия	ЛИСТ
ГИП		Узе М.А.						ПП	1
Директор		Ксагорарис С.Л.							
Разработал		Чичкина Е.Н.							
Н.контр		Трубецкой А.А.							
						Чертеж межевания М 1:1000		ООО "Эксперт-Юг"	